



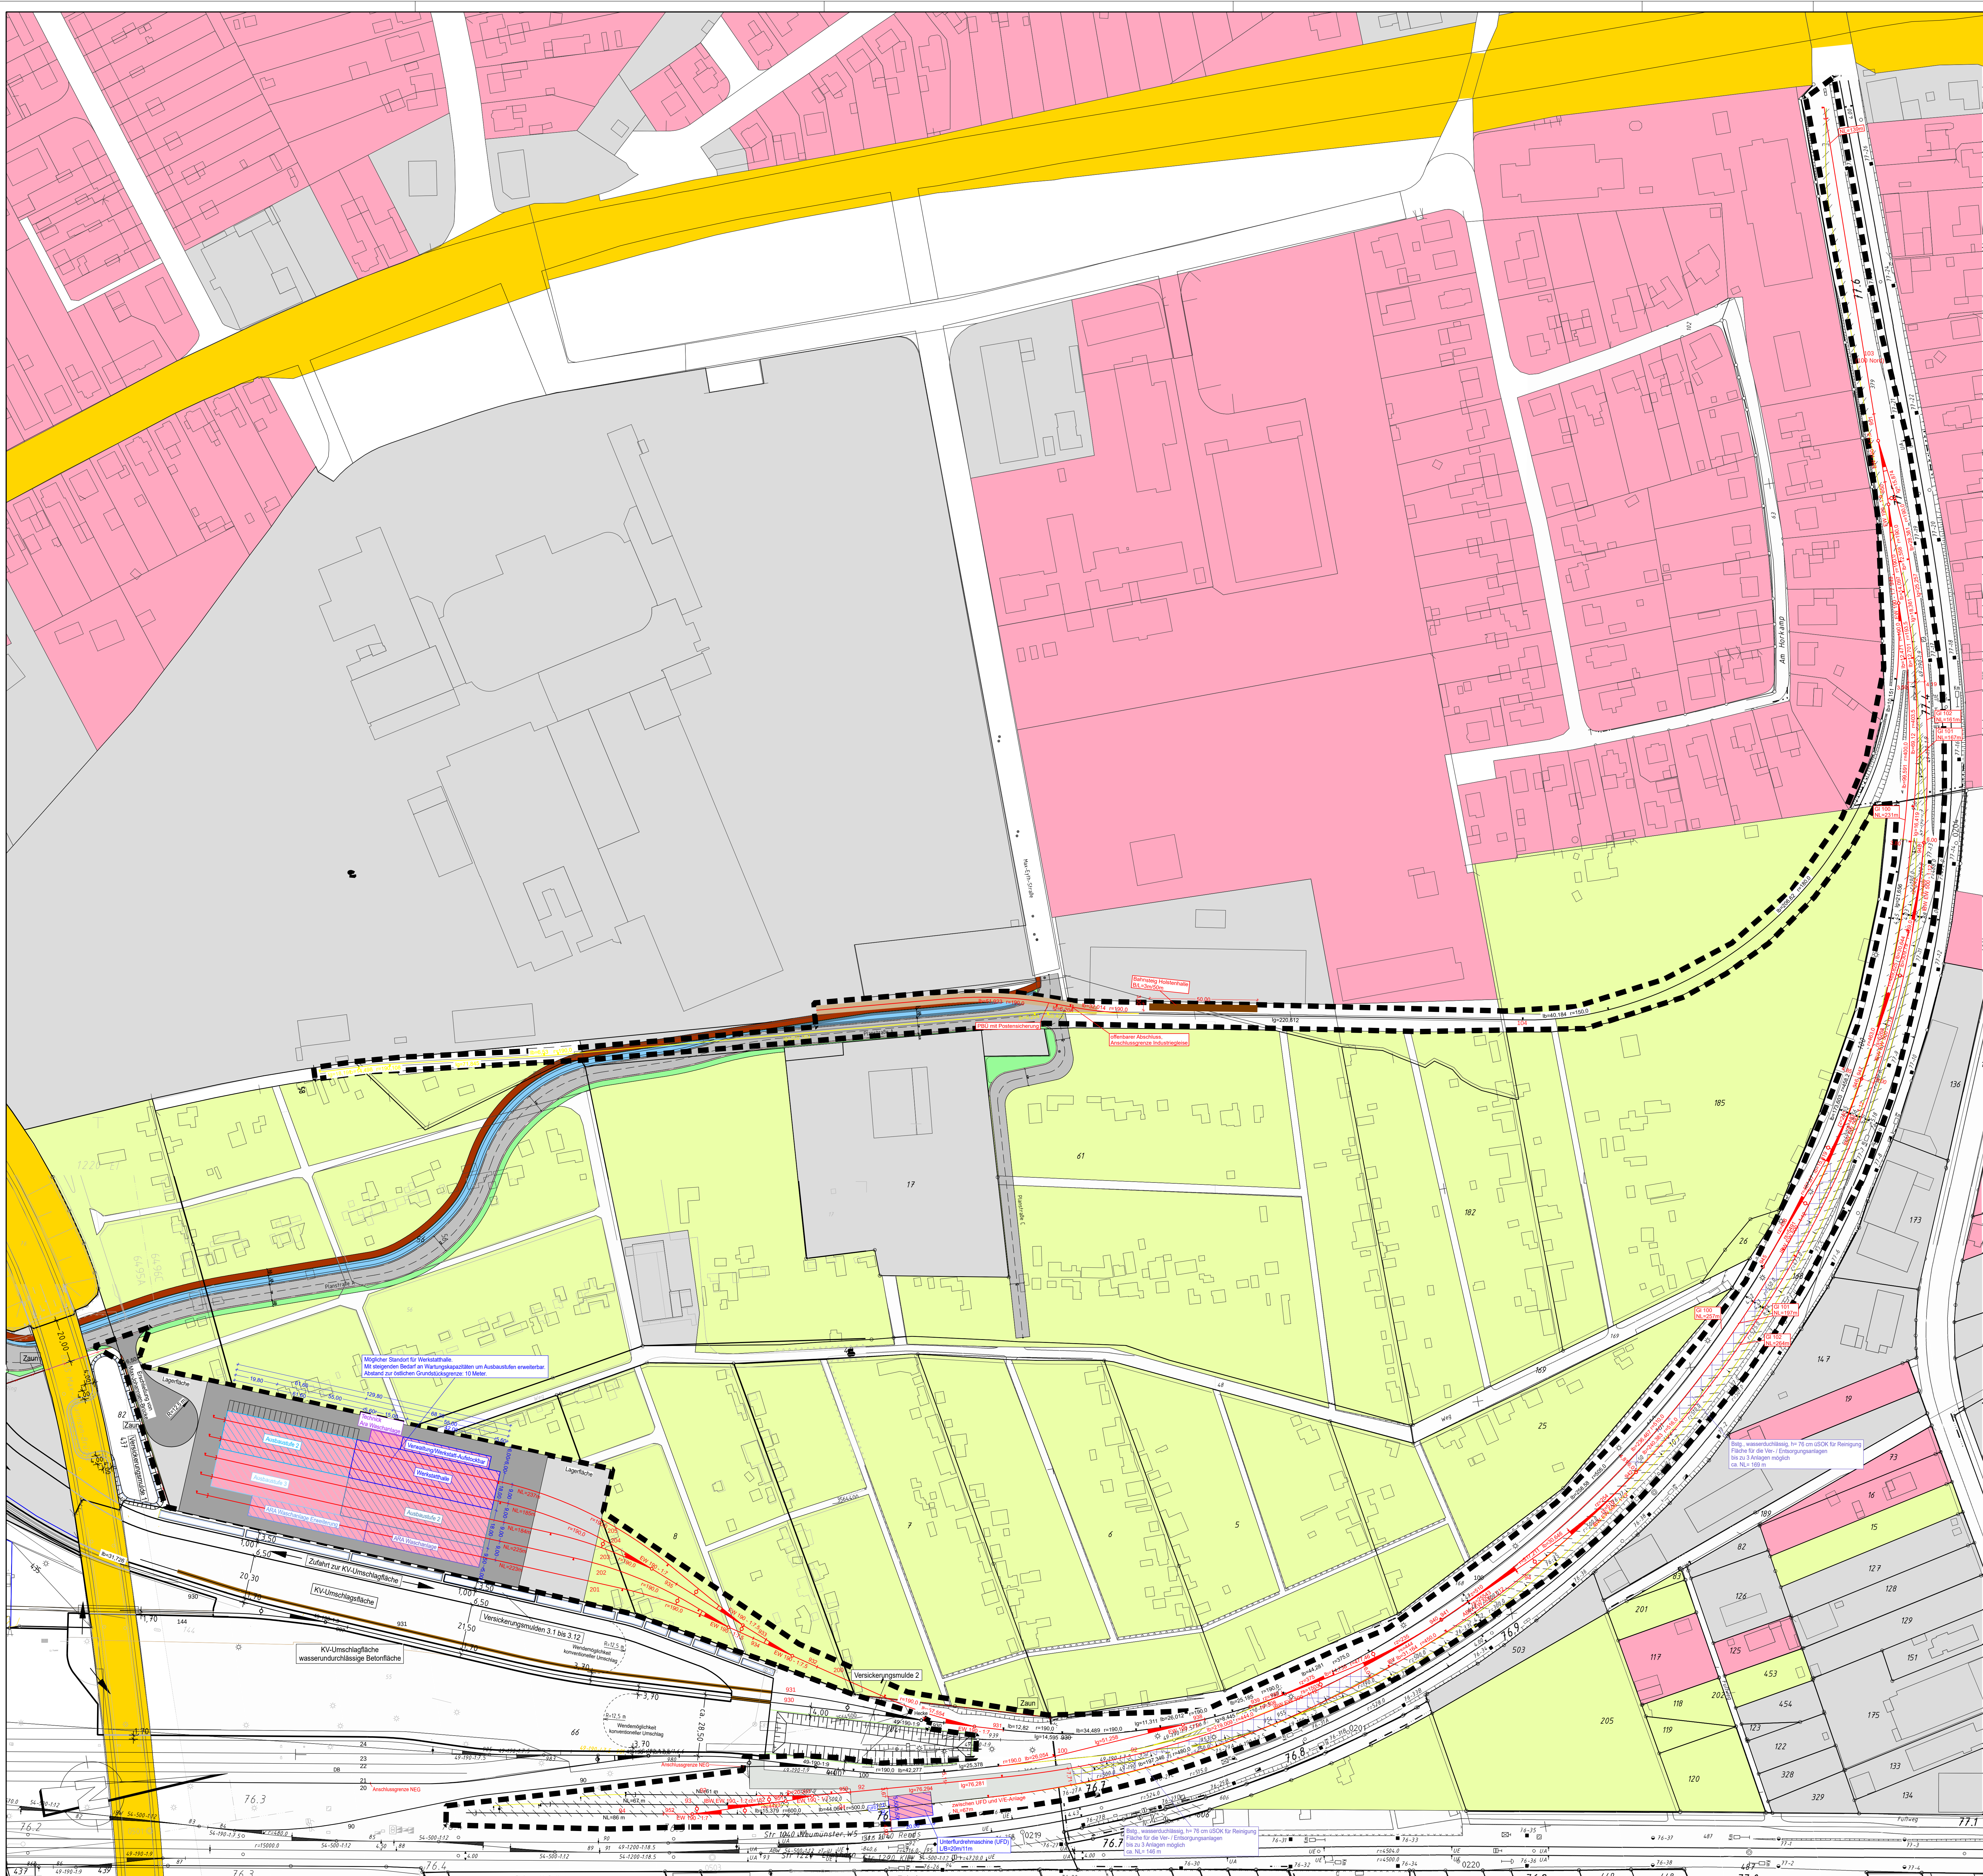

Legende:	
	Bestand (real und planfestgestellt)
	Halteflächen
	Planung
	Rückbau

Index	Name	Datum	Änderungen und Ergänzungen
a	Dudok	17.11.2021	Darstellung Abbruch Gleise
b	Dudok	21.09.2021	Erweiterung des Planabschnittes Darstellung Max-Johannes-Brücke und Straßenplanung WVK
c	Dudok	30.08.2021	Erschließung von Max-Johannes-Brücke
d	Dudok	20.08.2021	Trassierung bei den Holsteinhallen; Trassierung GI 92, 93

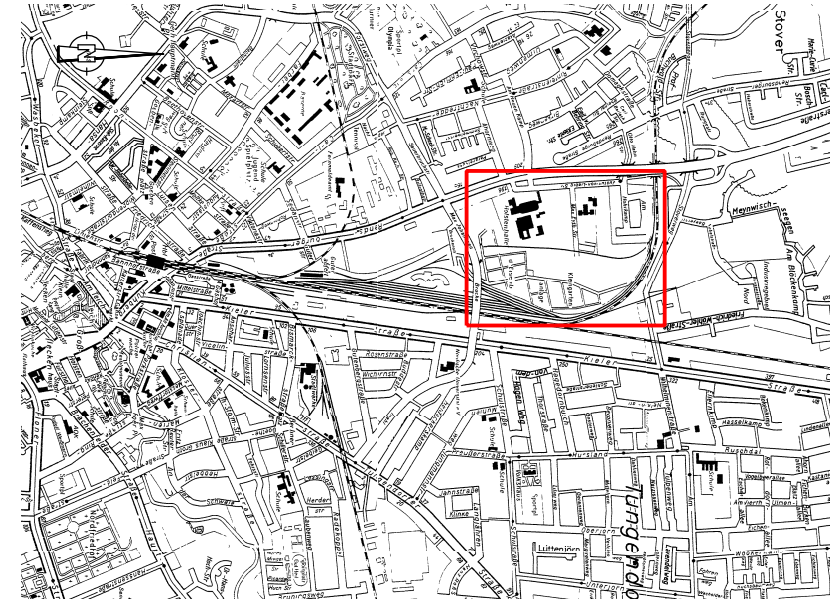

Abstimmungszeichnung

Bauherr: **neg** Norddeutsche Eisenbahn Netze GmbH
Bahnhofstraße 6
20090 Hamburg

Projekt: Fahrzeugbehandlungseinrichtungen in Serviceeinrichtung NMS neg GbF

Bauwerk: **Lageplan Werkstatthallen- und Waschanlagenkonzept Variante 9**

Maßstab: 1:500 Zeichn.-Nr.: SE20047-VP-L-G-V9-200_D Index: g

Planverfasser: **Sellhorn** Ingenieurgesellschaft mbH
Sellhorn Ingenieurgesellschaft mbH
Luisenpark 10 · 20099 Hamburg
Tel.: +49 (0)40 36 12 01-10 Fax: +49 (0)40 36 12 01-28
E-Mail: info@sellhorn-ingenieur.de www.sellhorn-ingenieur.de

 Seilhorn INGENIEURGESELLSCHAFT		Dateiname: SE00047-VPL-G-V9-200_02_PLT												
Seilhorn Ingenieurgesellschaft mbH Tullfeld 5, D-20669 Hamburg Tel. +49 (0)40 30 12 01-0, Fax: +49 (0)40 30 12 01-28 E-Mail: rhg@seilhorn-hamburg.de www.seilhorn-hamburg.de		<table border="1"> <thead> <tr> <th></th> <th>Name</th> <th>Datum</th> </tr> </thead> <tbody> <tr> <td>beurteilt:</td> <td>Dudok</td> <td>16.07.2021</td> </tr> <tr> <td>gezeichnet:</td> <td>Dudok</td> <td>16.07.2021</td> </tr> <tr> <td>geprüft:</td> <td></td> <td></td> </tr> </tbody> </table>		Name	Datum	beurteilt:	Dudok	16.07.2021	gezeichnet:	Dudok	16.07.2021	geprüft:		
	Name	Datum												
beurteilt:	Dudok	16.07.2021												
gezeichnet:	Dudok	16.07.2021												
geprüft:														